


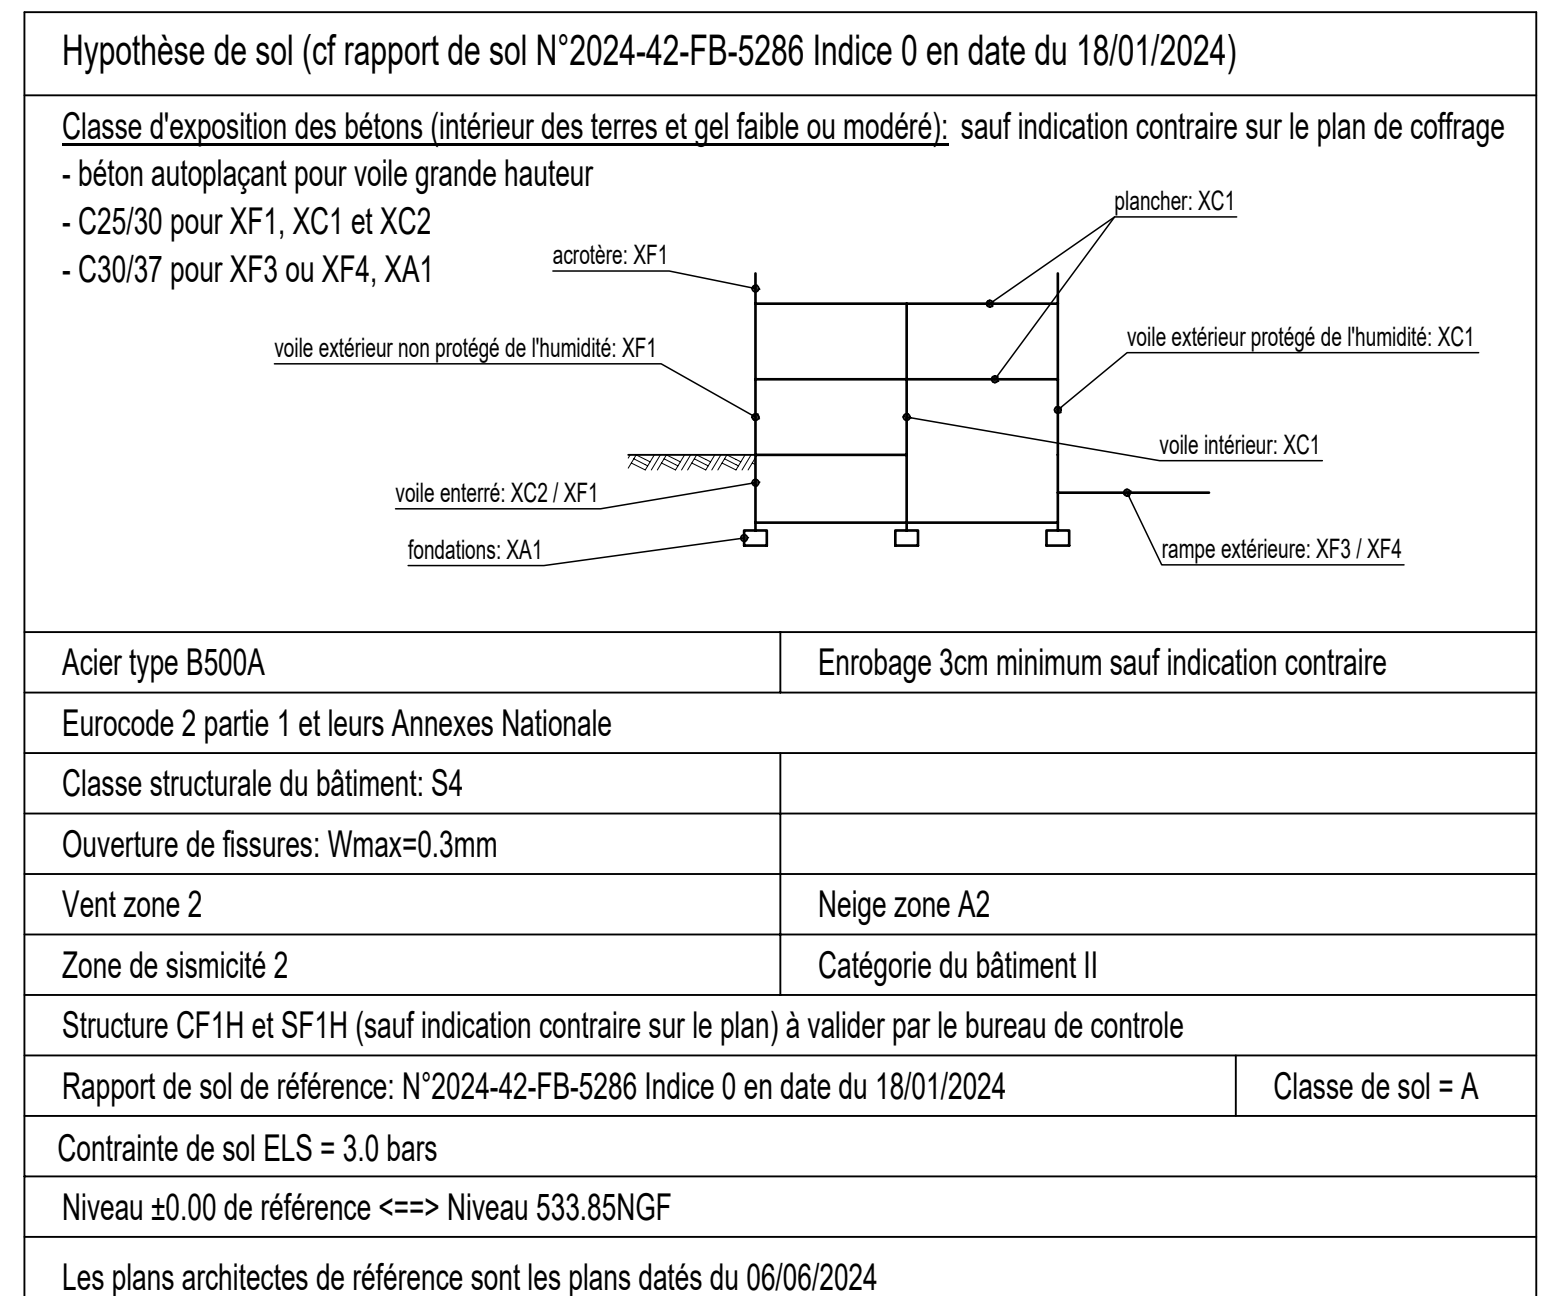

MAITRE D'OUVRAGE :		LE TOIT FOREZIEIN
MAITRE D'OEUVRE :		
B	16/07/24	Mise à jour réserve de sol dans salles de bains
A	09/07/24	Mises à jours et compléments
0	03/07/24	Première diffusion PRO.
INDICE	DATE	MODIFICATIONS

Projet de construction
d'un immeuble de 20 logements
- LOT C1
Rue des hauts de terenoire
42000 Saint Etienne

PH RDC		APS
		PRO
		ETUDE
		EXE
		DOE

**INGENIERIE
CONSTRUCTION**

BUREAU D'ÉTUDES DE STRUCTURES POUR LE BATIMENT
MEMBRE DE LA CHAMBRE DES INGENIEURS CONSEILS DE FRANCE

17B, rue de la presse 42000 Saint Etienne
Tél : 04-77-91-30-50 Fax : 04-77-91-36-10
E-Mail: ingenierie-construction@wanadoo.fr

BETON ARMÉ
CHARPENTE METALLIQUE
CHARPENTE LAMELLE COLLE
VOIRIE RESEAUX DIVERS
COORDINATION

ENTREPRISE DE G.O :
ARCHITECTE : Jean Luc MATHAIS

RESPONSABLE : G. PAXIAO / Q. PASTOR 04 77 91 30 50	DATE DU PLAN : 03/07/2024	ECHELLE : -
DESSINATEUR : D. LAVERGNE 04 15 99 20 07		
N° AFFAIRE : S23-266	N° PLAN : 02	INDICE : 0 A 