


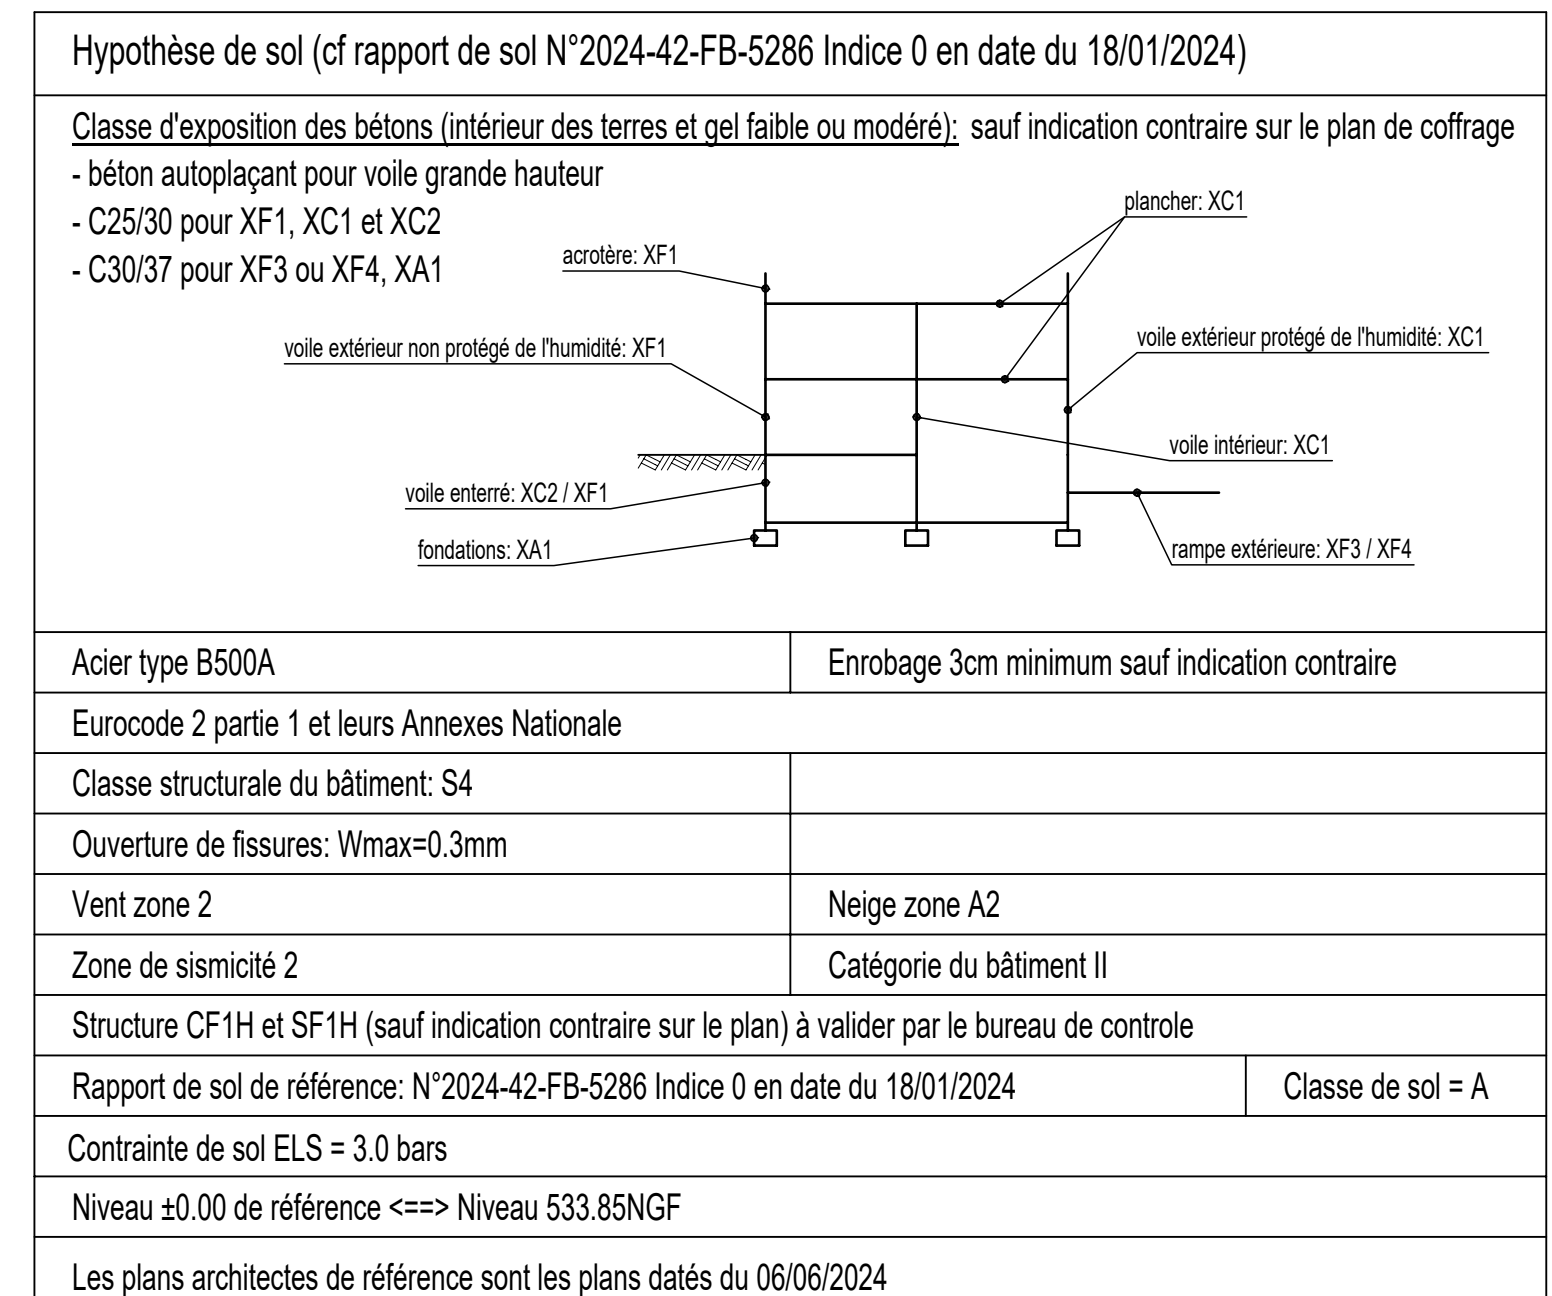

MAITRE D'OUVRAGE :		
LE TOIT FOREZIEEN		
MAITRE D'OEUVRE :		
B	16/07/24	Mises à jours et compléments
A	09/07/24	Mises à jours et compléments
0	03/07/24	Première diffusion PRO.
INDICE	DATE	MODIFICATIONS

Projet de construction
d'un immeuble de 20 logements
- LOT C1
Rue des hauts de terrenoire
42000 Saint Etienne

PH R+2		APS
		PRO
		ETUDE
		EXE
		DOE

**INGENIERIE
CONSTRUCTION**

BUREAU D'ÉTUDES DE STRUCTURES POUR LE BATIMENT
MEMBRE DE LA CHAMBRE DES INGENIEURS CONSEILS DE FRANCE

17B, rue de la presse 42000 Saint Etienne
Tél : 04-77-91-30-50 Fax : 04-77-91-36-10
E-Mail: ingenierie-construction@wanadoo.fr

ENTREPRISE DE G.O. :
ARCHITECTE : Jean Luc MATHAIS

CONTROLE : SOCOTEC									
RESPONSABLE : G. PAIKAO / O. PASTOR 04 77 91 30 50				DATE DU PLAN : 03/07/2024			ECHELLE : -		
DESINATEUR : D. LAVERGNE 04 15 98 20 07				N° AFFAIRE : S23-266			INDICE :		
				N° PLAN : 04			0 A B		