


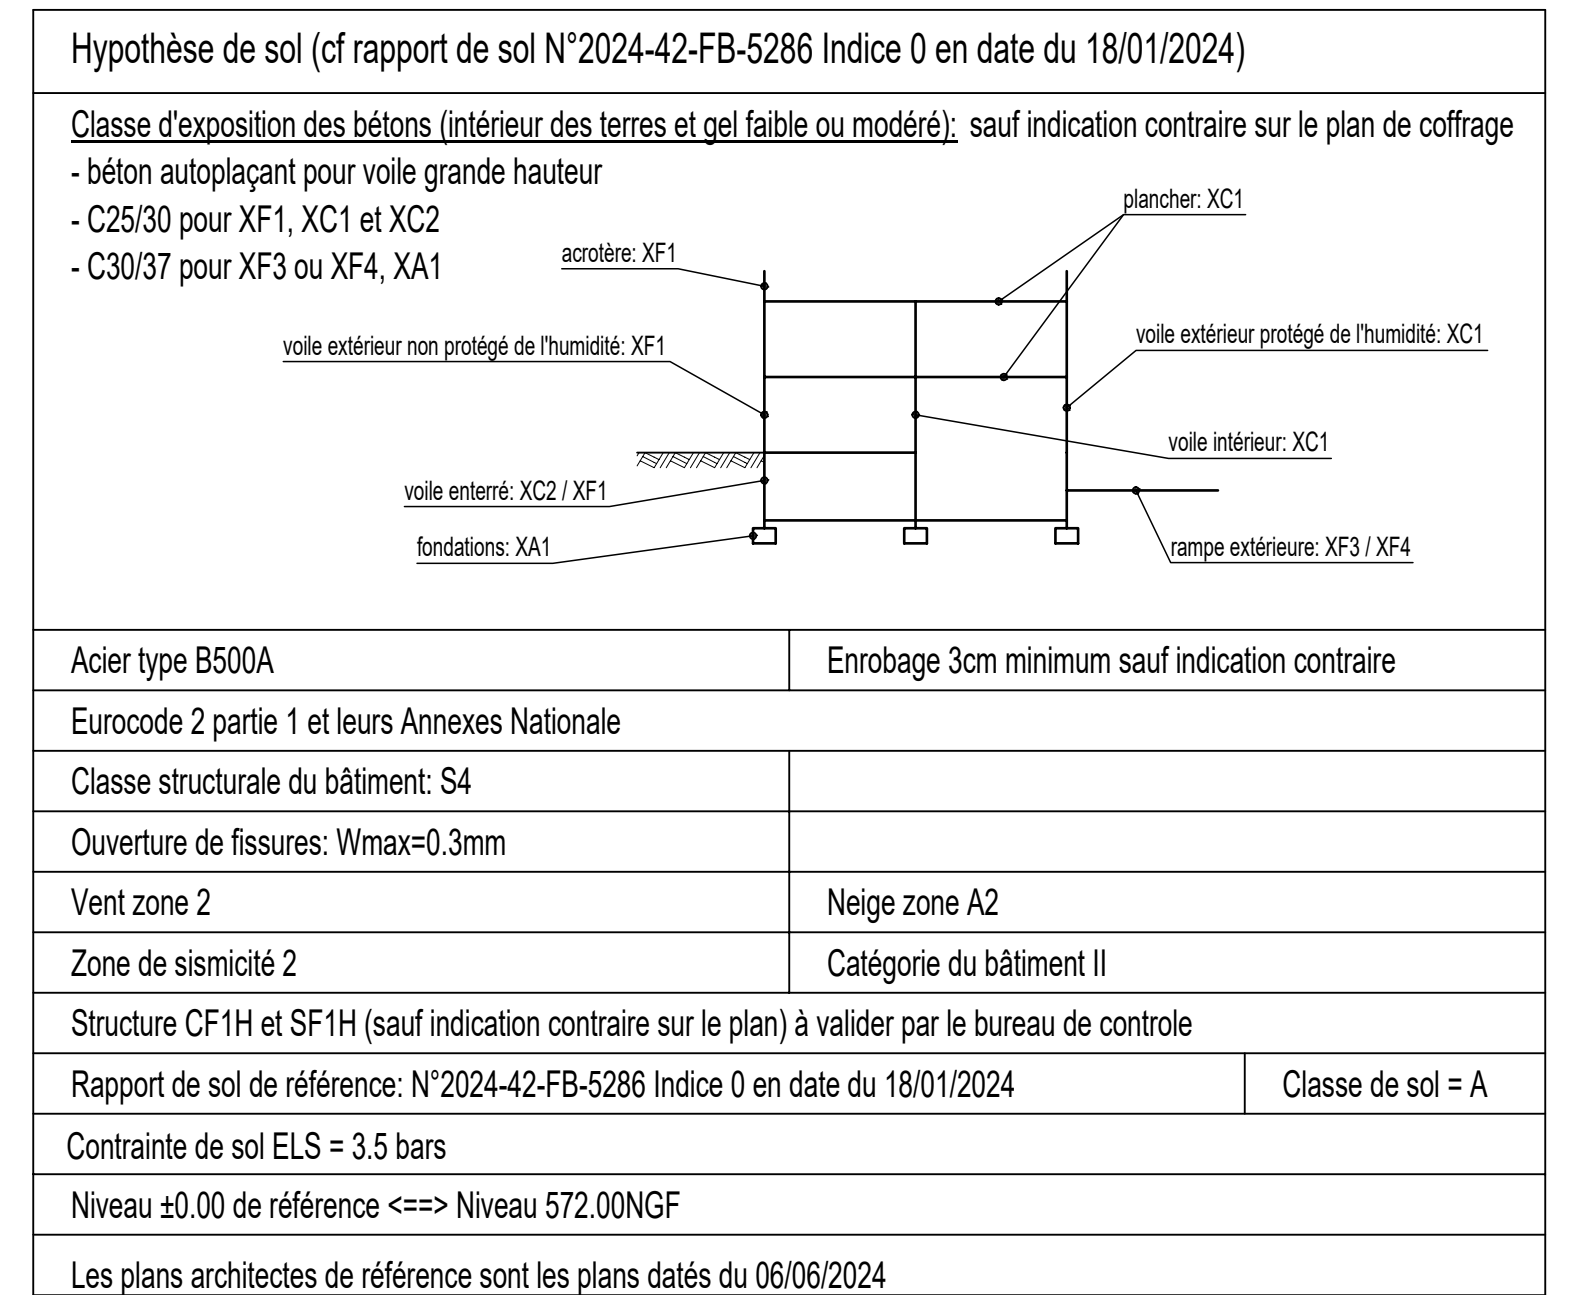

MAITRE D'OUVRAGE :			LE TOIT FOREZIEEN		
MAITRE D'OEUVRE :					
A	16/07/24	Complément de plan.			
0	11/07/24	Première diffusion PRO.			
INDICE	DATE	MODIFICATIONS			

Projet de construction
d'un immeuble de 20 logements
- LOT C3
Rue des hauts de terrenoire
42000 Saint Etienne

PH RDC		APS
		PRO
		ETUDE
		EXE
		DOE

**INGENIERIE
CONSTRUCTION**

BUREAU D'ÉTUDES DE STRUCTURES POUR LE BATIMENT
MEMBRE DE LA CHAMBRE DES INGENIEURS CONSEILS DE FRANCE

BETON ARME
CHARPENTE METALLIQUE
CHARPENTE LAMELLE COLLE
VOIRIE RESEAUX DIVERS
COORDINATION

17B, rue de la presse 42000 Saint Etienne
Tél : 04-77-91-30-50 Fax : 04-77-91-36-10
E-Mail: ingenierie-construction@wanadoo.fr

E-Mail: ingenierie-construction@wanadoo.fr

ENTREPRISE DE G.O :

ARCHITECTE : Jean Luc MATHAIS

CONTROLE : SOCOTEC

RESPONSABLE: G. PAIXAO / Q. PASTOR
04 77 91 30 50

DESSINATEUR: D. LAVERGNE 04 15 98 20 07

DATE DU PLAN :
10/07/2024

ECHELLE :

N° AFFAIRE:
S23-266

N° PLAN: 203

INDICE:

0 A