
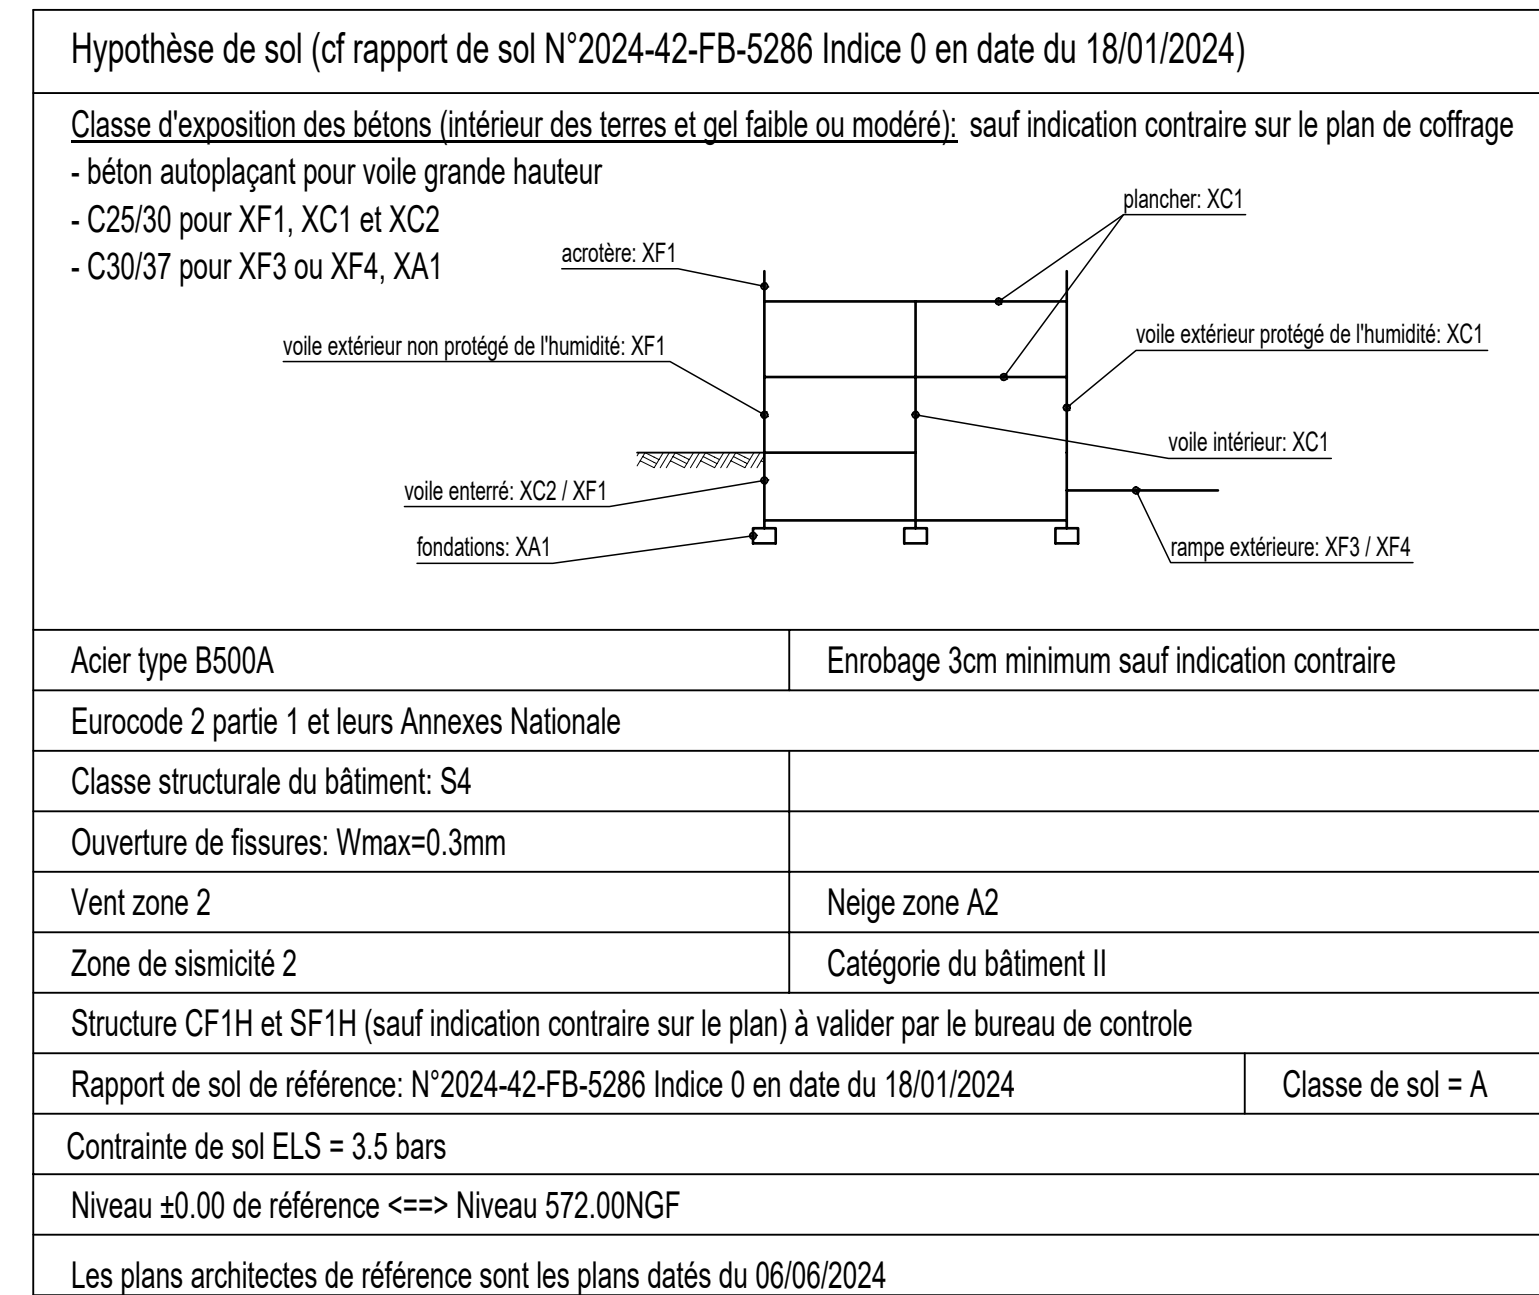


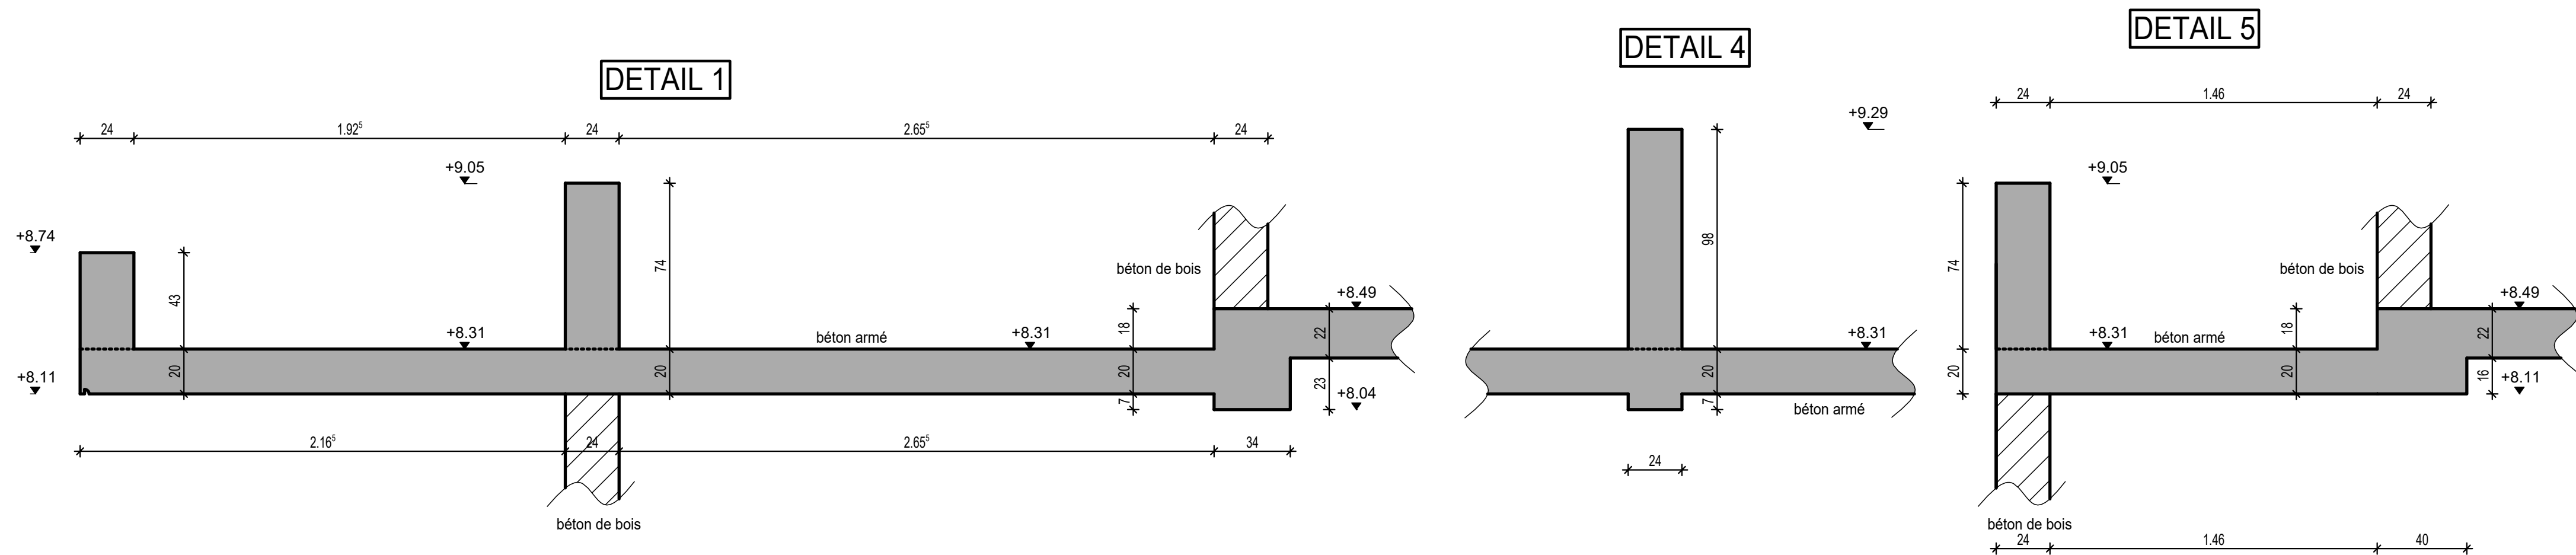

MAITRE D'OUVRAGE :		LE TOIT FOREZIEEN	
MAITRE D'OEUVRE :			
A	16/07/24	Complément de plan.	
0	11/07/24	Première diffusion PRO.	
INDICE	DATE	MODIFICATIONS	
Projet de construction d'un immeuble de 20 logements - LOT C3 Rue des hauts de terrenoire 42000 Saint Etienne			
PH R+2			APS
			PRO
			ETUDE
			EXE
			DOE
INGENIERIE CONSTRUCTION BETON ARME CHARPENTE METALLIQUE CHARPENTE LAMELLE COLLE VOIRIE RESEAUX DIVERS COORDINATION		BUREAU D'ETUDES DE STRUCTURES POUR LE BATIMENT MEMBRE DE LA CHAMBRE DES INGENIEURS CONSEILS DE FRANCE 17B, rue de la presse 42000 Saint Etienne Tél : 04-77-91-30-50 Fax : 04-77-91-36-10 E-Mail: ingenierie-construction@wanadoo.fr	
ENTREPRISE DE G.O :			
ARCHITECTE : Jean Luc MATHAIS			
CONTROLE : SOCOTEC			
<u>RESPONSABLE:</u> G. PAIXAO / Q. PASTOR 04 77 91 30 50 <u>DESSINATEUR:</u> D. LAVERGNE 04 15 98 20 07		<u>DATE DU PLAN :</u> 10/07/2024	
		<u>ECHELLE :</u> -	
<u>N° AFFAIRE:</u> S23-266		<u>N° PLAN:</u> 205	
		<u>INDICE:</u>	
		0 A	