


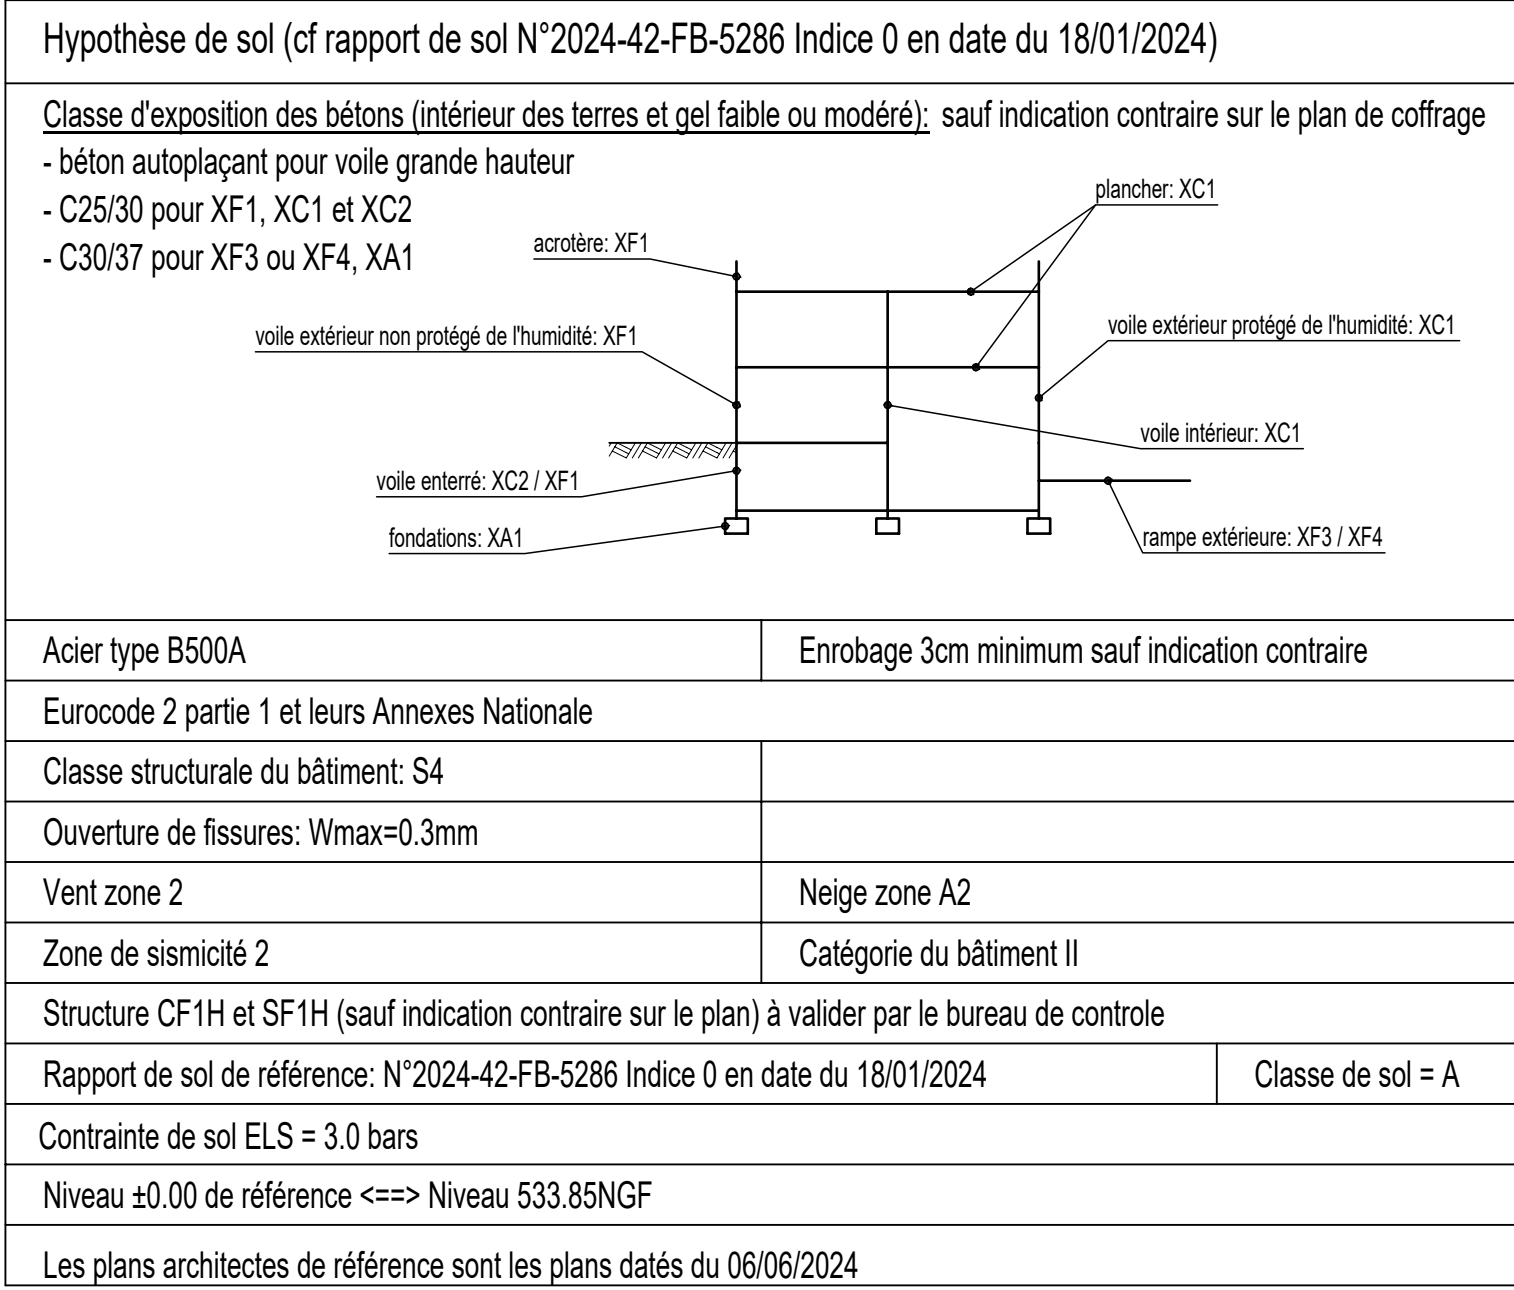

|                    |          |                              |  |
|--------------------|----------|------------------------------|--|
| MAITRE D'OUVRAGE : |          | LE TOIT FOREZIEIN            |  |
| MAITRE D'OEUVRE :  |          |                              |  |
|                    |          |                              |  |
|                    |          |                              |  |
|                    |          |                              |  |
| B                  | 16/07/24 | Mises à jours et compléments |  |
| A                  | 09/07/24 | Mises à jours et compléments |  |
| 0                  | 03/07/24 | Première diffusion PRO.      |  |
| INDICE             | DATE     | MODIFICATIONS                |  |