


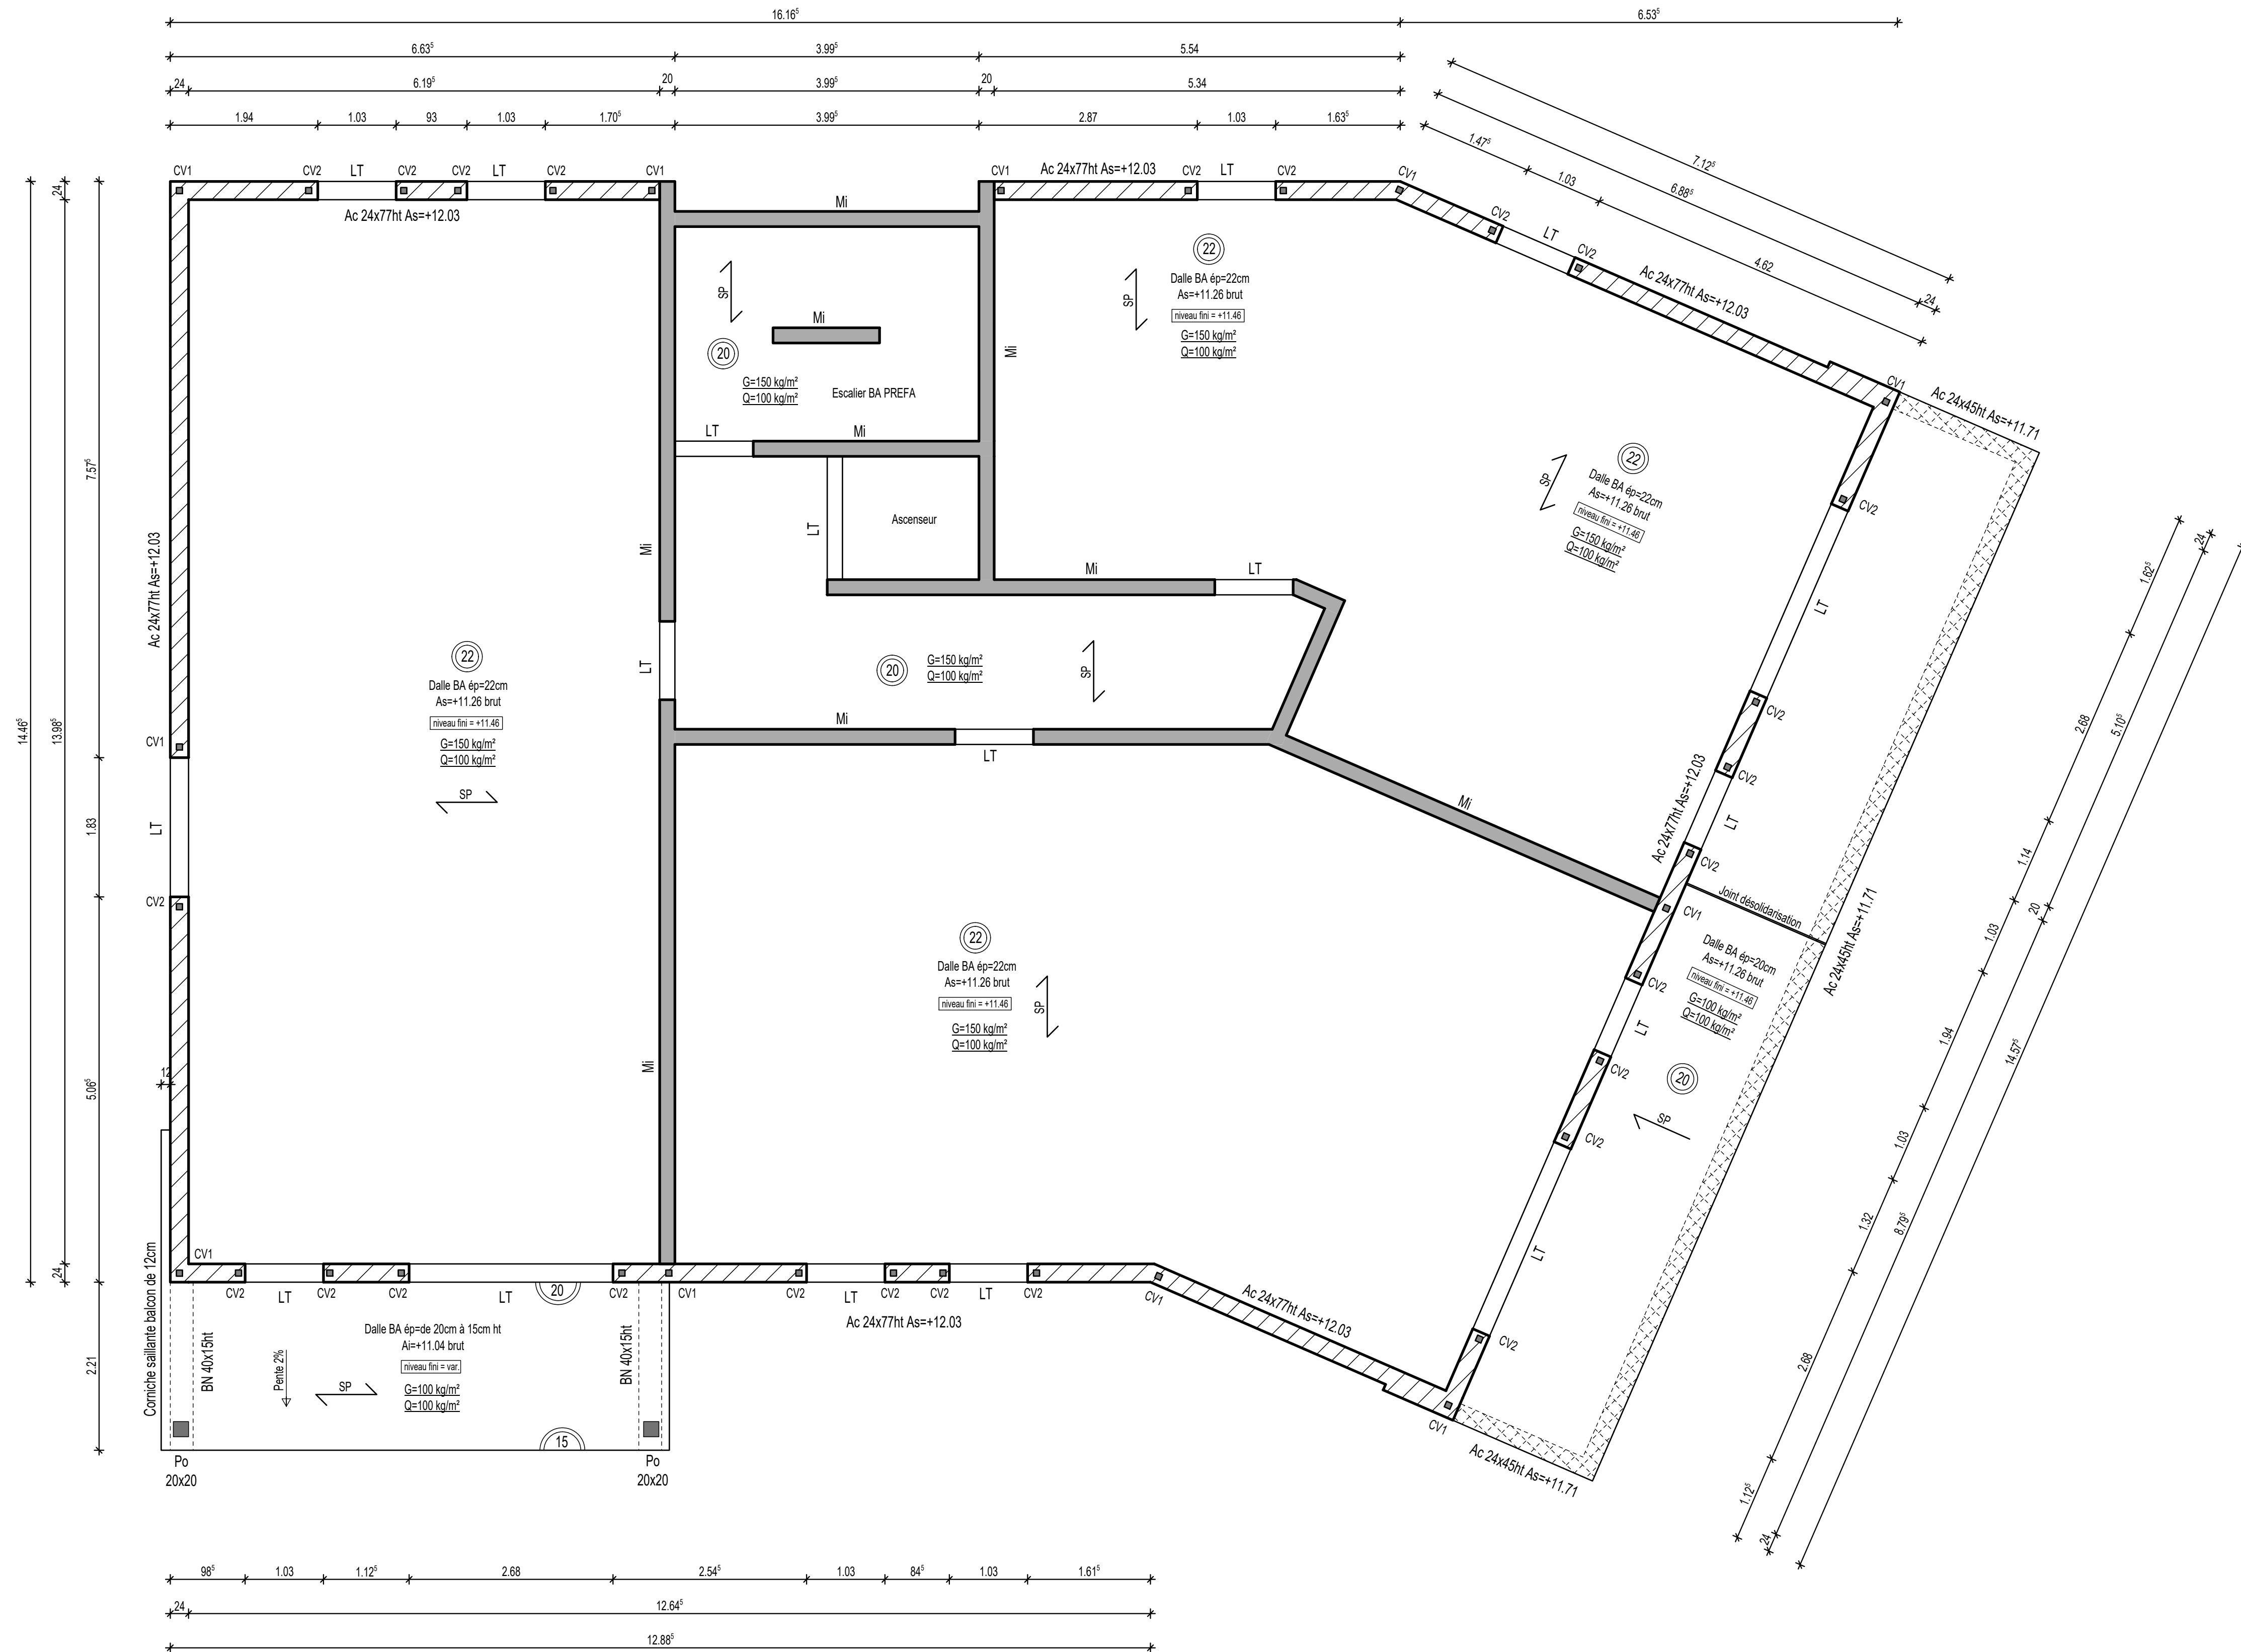

Hypothèse de sol (cf rapport de sol N°2024-42-FB-5286 Indice 0 en date du 18/01/2024)

Classe d'exposition des bétons (intérieur des terres et gel faible ou modéré): sauf indication contraire sur le plan de coffrage

- béton autoplaçant pour voile grande hauteur
- C25/30 pour XF1, XC1 et XC2
- C30/37 pour XF3 ou XF4, XA1

Diagram illustrating the structural elements and their exposure classes (XF1, XC1, XC2, XA1, XF3, XF4) for the building cross-section.

MAITRE D'OUVRAGE :									
LE TOIT FOREZIEEN									
MAITRE D'OEUVRE :									
A	17/07/24	Complément de plan							
0	08/07/24	Première diffusion PRO.							
INDICE	DATE	MODIFICATIONS							
Projet de construction d'un immeuble de 20 logements - LOT C2 Rue des hauts de terrenoire 42000 Saint Etienne									
PH R+3									APS
									PRO
									ETUDE
									EXE
									DOE
INCENIERIE CONSTRUCTION									
BUREAU D'ÉTUDES DE STRUCTURES POUR LE BATIMENT MEMBRE DE LA CHAMBRE DES INGENIEURS CONSEILS DE FRANCE									
BETON ARME CHARPENTE METALLIQUE CHARPENTE LAMELLE COLLE VOIRIE RESEAUX DIVERS COORDINATION									
17B, rue de la presse 42000 Saint Etienne Tél : 04-77-91-30-50 Fax : 04-77-91-36-10 E-Mail: ingenierie-construction@wanadoo.fr									
ENTREPRISE DE G.O. :									
ARCHITECTE : Jean Luc MATHAIS									
CONTROLE : SOCOTEC									
RESPONSABLE: G. PAIXAO / Q. PASTOR 04 77 91 30 50					DATE DU PLAN : 08/07/2024				
DESSINATEUR: D. LAVERGNE 04 15 98 20 07					ECHELLE : -				
N° AFFAIRE: S23-266					N° PLAN: 105				
					INDICE: 0 A				